


OZN.	NÁZOV	POČET ks
K1	PLÝNOVÝ KONDENZAČNÝ KOTOL BAKI-BROEJTE SGB 3200, 320 kW, 230V, 370 W	1
K2	PLÝNOVÝ KONDENZAČNÝ KOTOL BAKI-BROEJTE SGB 3200, 320 kW, 230V, 370 W	1
1	EXPAZNOMAT REFLEX 50 L - 6 bar	2
2	EXPAZNÝ AUTOMAT REFLEX VARIOMAT 2-1/60 S BEZTLAKOU NÁDOBOU VG 500 L	1
3	OPRAVKA VODY EARTH RESOURCES ER/KS 60 S DÁVKOVANÍM CHEMIKÁLIÍ, 230V, 100W	1
4	NEURVALIZAČNÉ ZARIADENIE BAKI NEOP D BEZ ČERPADLA KONDENZÁTU	2
5	DOSKOVÝ VÝMENNÍK ALFA LAVAL 250 kW	1
6	ZÁSOBNÍKOVÝ OHREVAČ VODY AUSTRIA EMAL VT-N 1000 FHM, OBJEM 990 L - EXISTUJÚCI	1
7	ZÁSOBNÍKOVÝ OHREVAČ VODY AUSTRIA EMAL VT-N 1000 FHM, OBJEM 980 L - EXISTUJÚCI	1
8	OBĚHOVÉ ČERPADLO GRUNDFOS MASNÁ 50-120F 230V, 750W	1
9	OBĚHOVÉ ČERPADLO GRUNDFOS UPS 32-120F 230V, 380W	1
10	OBĚHOVÉ ČERPADLO GRUNDFOS UPS 32-80 N, 230V, 220W	2
11	OBĚHOVÉ ČERPADLO GRUNDFOS UPS 25-60 N, 230V, 70W	1
12	ELEKTROMAGNETICKÁ OPRAVA VODY EIV 50	1
13	ALTERNATÍVNE JE MOŽNÉ DODÁŤ AKO KOMPAKTNÚ OŠI ALFALAVAL ALEBO DECEN	1
14	OBĚHOVÉ ČERPADLO GRUNDFOS UPS 25-50, 230V, 50W	1
15	TEPLOVODNÝ TERMOIZOLAČNÝ AGREGÁT MANDIK VH 1.2.150 L Z, 230V, 110W	1

LEGENDA ZARIADENÍ

- LEGENDA POTRUBÍ**
- VYKUROVACIA VODA PRÍRODNÁ
 - VYKUROVACIA VODA VRAŤNÁ
 - POISTNÉ POTRUBIE
 - ROZVODNÉ POTRUBIE TPV
 - STUDENÁ PÍTNÁ VODA
 - CÍRULKA TPV

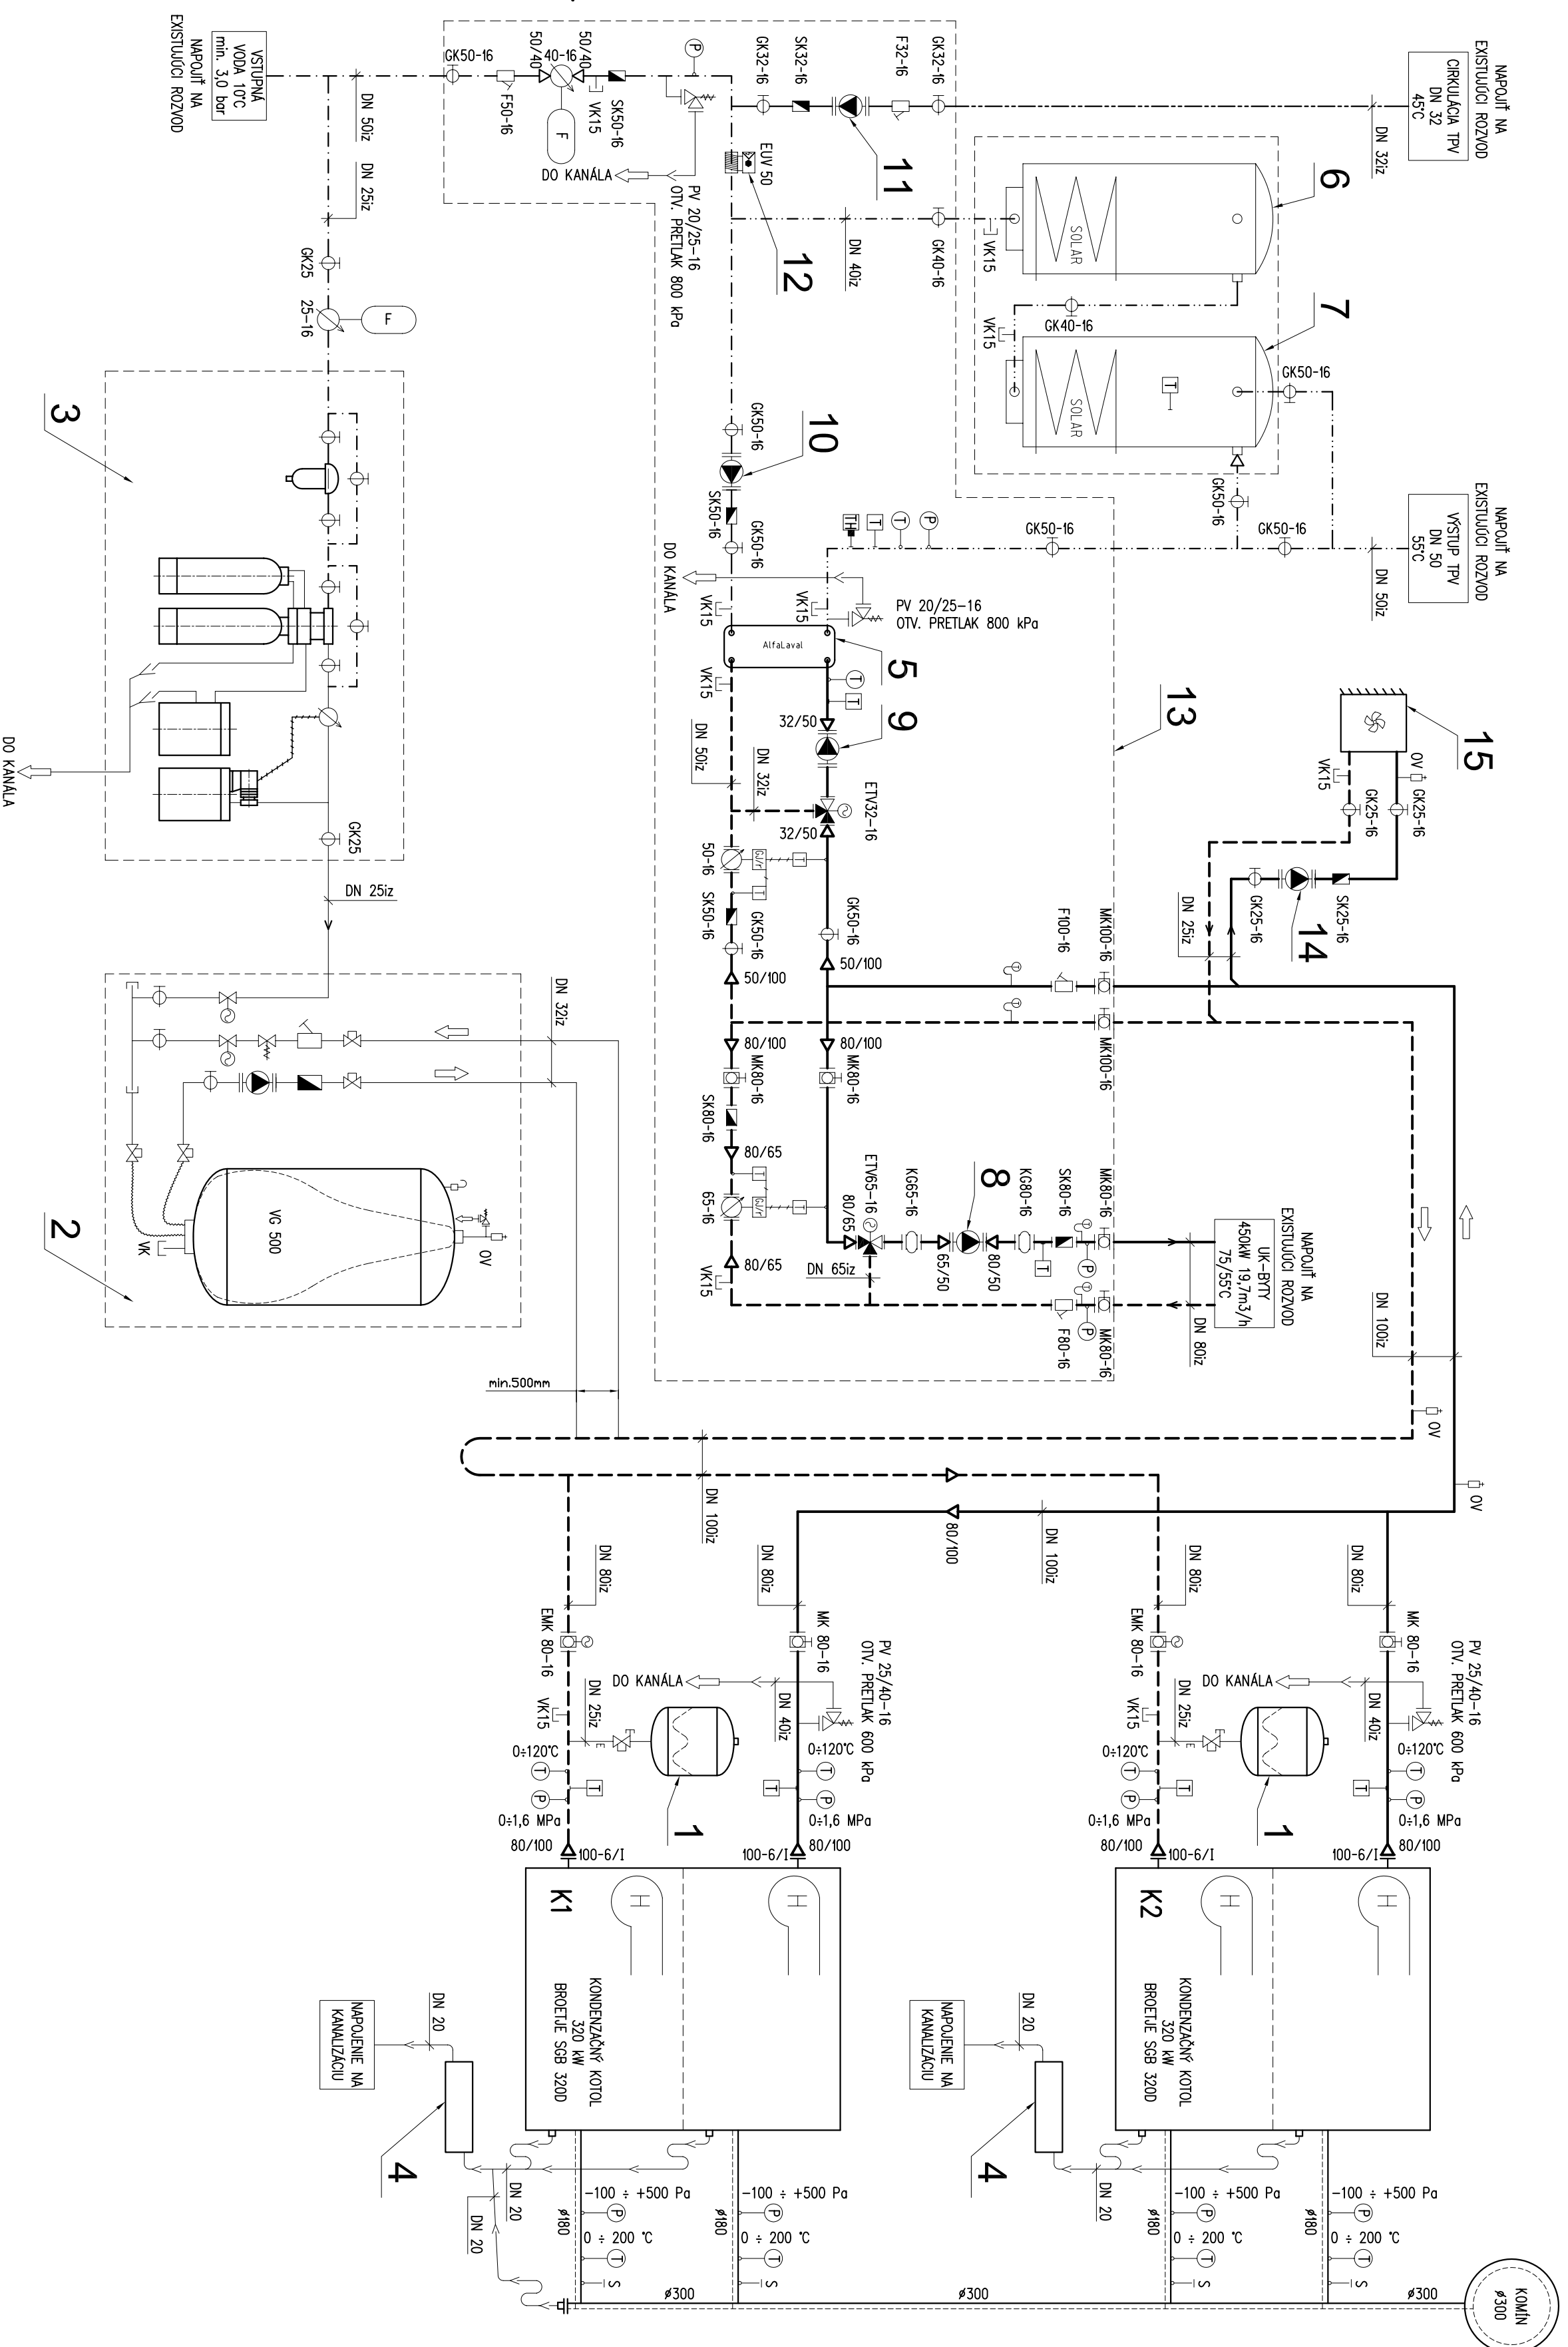

LEGENDA ARMATÚR

- ⊗ — BEZPEČNOSTNÝ UZÁVER PRE ODRŽBU EN
- ⊗ — ELEKTROMAGNETICKÝ VENTIL
- ⊗ — FILTER ZÁTNÝ
- ⊗ — FILTER PRÍRUBOVÝ
- ⊗ — GILOVÝ VENTIL ZÁTNÝ PRÍRUB
- ⊗ — GILOVÝ KOMPENZÁTOR
- ⊗ — MEDZIPRÍRUBOVÁ UZATVÁRACIA KLAPKA S EL. PohonOM
- ⊗ — MEDZIPRÍRUBOVÁ UZATVÁRACIA KLAPKA S EL. PohonOM
- ⊗ — MERAC TEPLA
- ⊗ — ODKAZOVACÍ VENTIL
- ⊗ — ODVZDUŠŇOVACÍ VENTIL
- ⊗ — POISTNÝ VENTIL PRUŽINOVÝ
- ⊗ — PŘETOKOMER
- ⊗ — SPÁTNÁ KLAPKA ZÁTNÝ
- ⊗ — SPÁTNÁ KLAPKA PRÍRUBOVÁ
- ⊗ — TROJCESTNÝ ZMIEŠVACÍ VENTIL
- ⊗ — UKAZOVACÍ MANOMETER + TROJCESTNÝ VENTIL SO ZÁTKOU
- ⊗ — UKAZOVACÍ TEPLOMER
- ⊗ — SÍMAČ TEPLoty
- ⊗ — SÍMAČ TLAKU
- ⊗ — HAARLEMANSKY TERMOSTAT
- ⊗ — VÝPOČÍTAČI KONTROL

POPIS ZMEN	VYKONAL	POPIS	SCHVÁLIL	POPIS	DAŤUM	INDEX
VYPRACOVANÉ:	Ing. ČIMBORA J.					
ZODP. PROJEKTANT:	Ing. ČIMBORA J.					
HLAVNÝ PROJEKTANT:						
INVESTOR:	Vlastníci bytových a nebytových priestorov Jasovská 10-12, Bratislava v zoskupení VAŠ SPRÁVCA spol s r.o.					
NÁZOV AKCIE:	PLÝNOVÁ KOTOLŇA BYTOVÉHO DOMU JASOVSKÁ 10-12, BRATISLAVA					
MESTO STAVBY:	BRATISLAVA					
PROFESIA:	VYKUROVANIE-TEPELNÉ ZARIADENIA					
NÁZOV VÝKRESU:	TECHNOLÓGICKÁ SCHEMA KOTOLNE					
ČÍSLO VÝKRESU:	2-EG1-116					

ENERGILINE
PROJEKTOVÁ KANCELÁRIA
Takovská 26, 934 01 LEVICE
E-mail: info@energiline.sk

Tento dokument je dielským výtvarným dielom Ing. Jaroslava Čimbora-ENERGILINE. Bez písomného súhlasu vlastníka nesmie byť rozmnožený, publikovaný alebo deej rozširovaný. This document is the property of author Ing. Jaroslav Čimbora-ENERGILINE and may not be used, reproduced and exhibit, without the written consent of the owner.